




1 CORTE LONGITUDINAL  
1 : 50

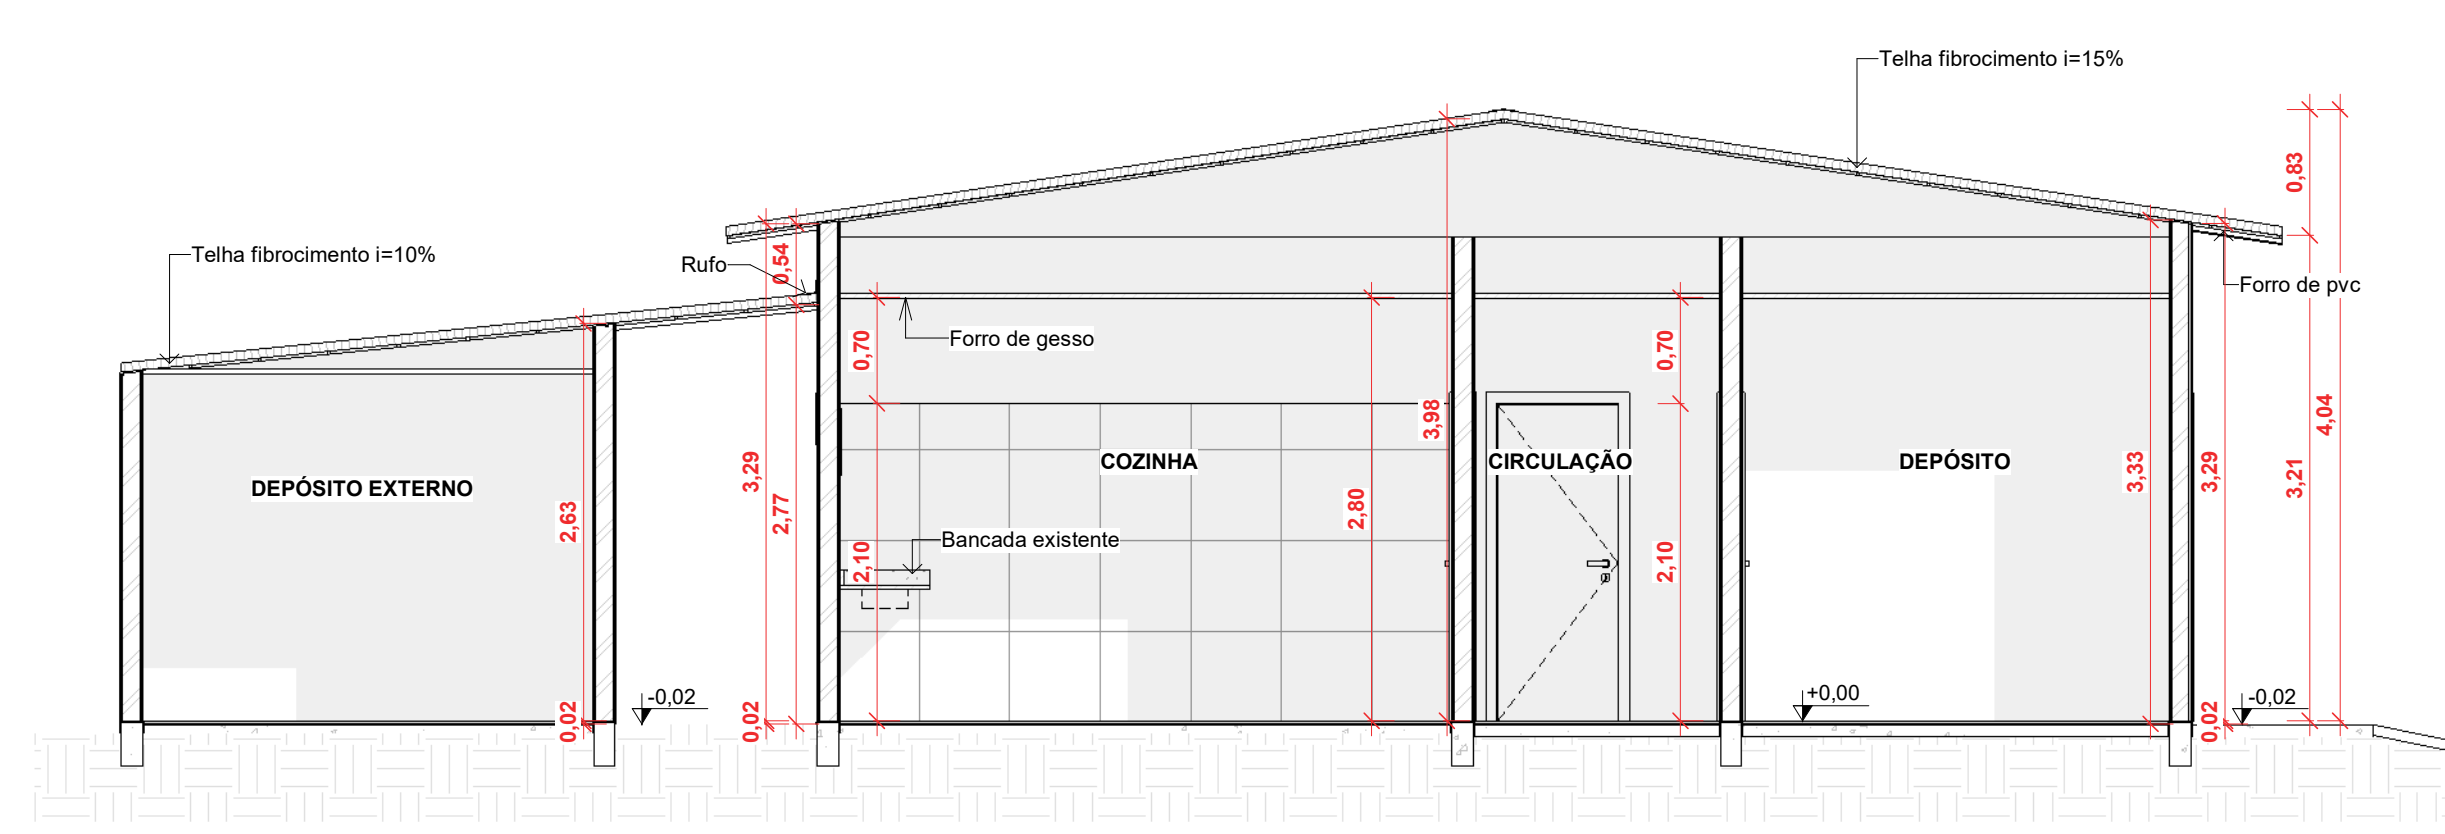


2 CORTE TRANSVERSAL  
1 : 50

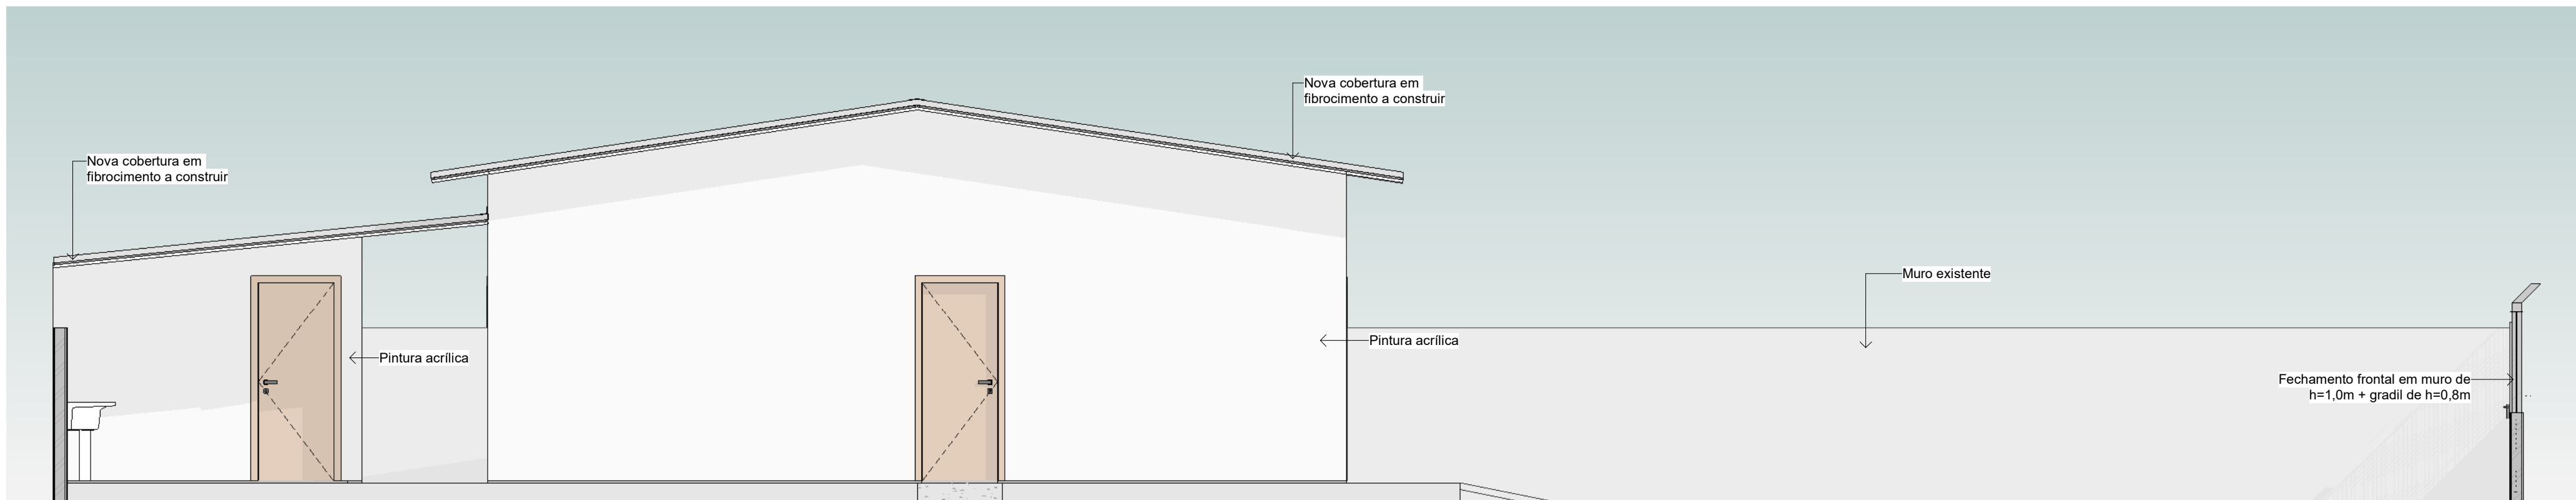

3 ELEVAÇÃO FRONTAL  
1 : 50

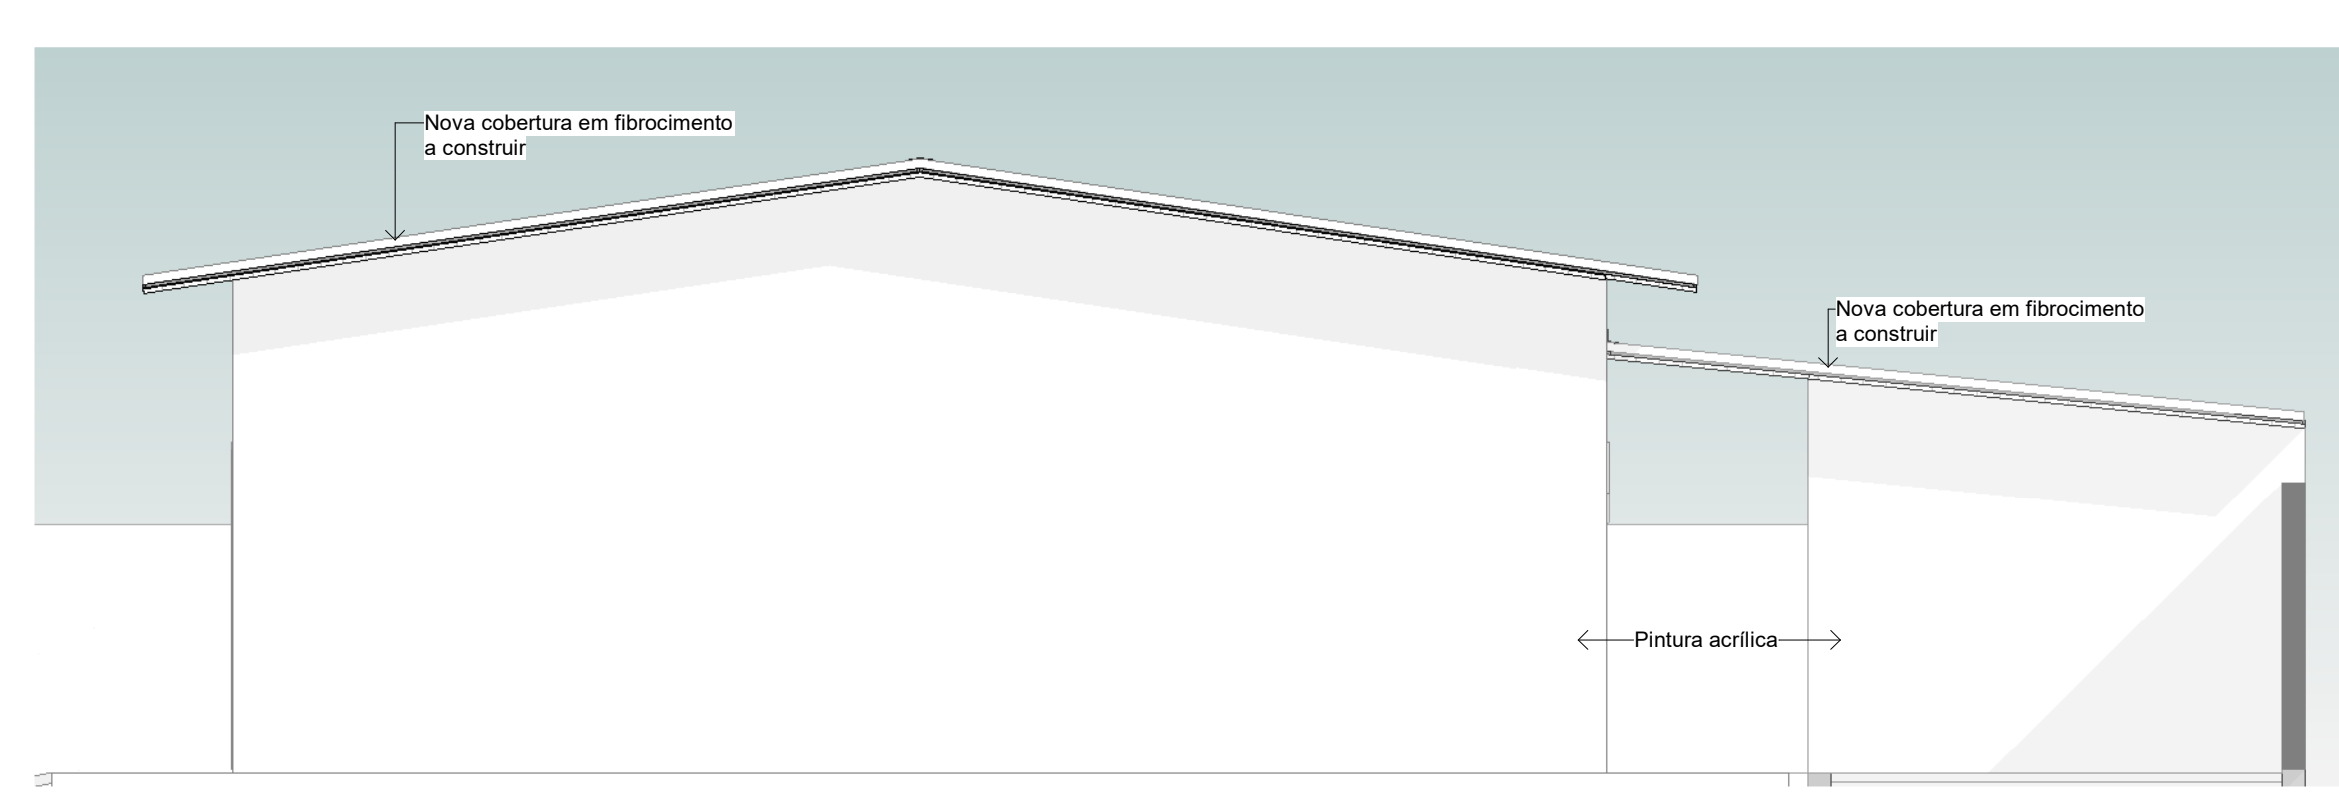

6 ELEVAÇÃO POSTERIOR  
1 : 50

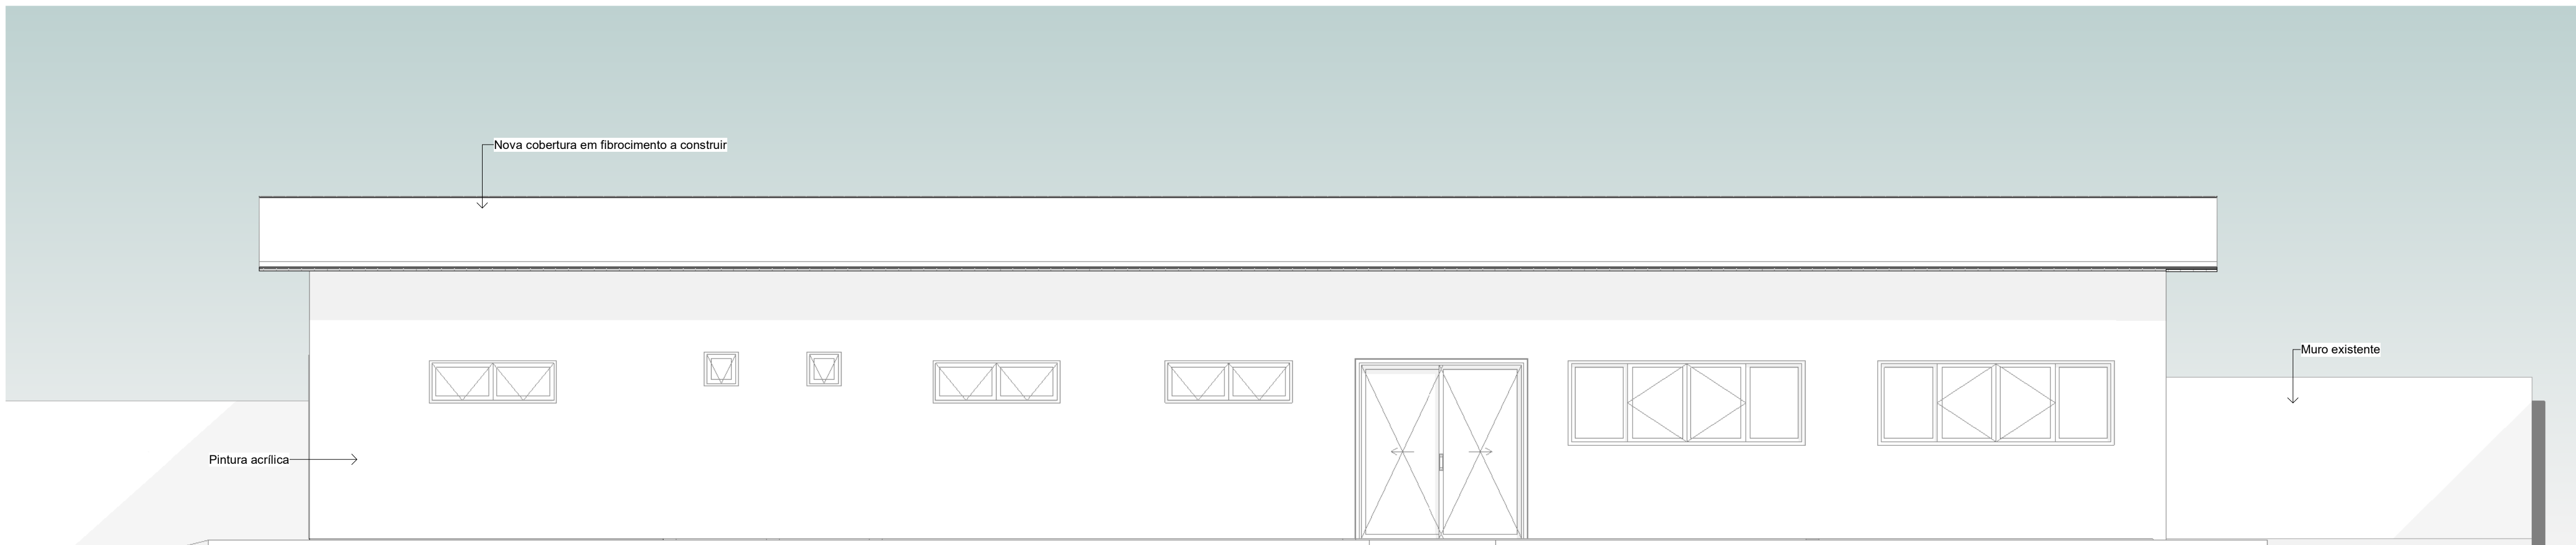

4 ELEVAÇÃO LATERAL DIREITA  
1 : 50



5 ELEVAÇÃO LATERAL ESQUERDA  
1 : 50

CARIMBO:



**SERPRA**  
SERVIÇOS, PROJETOS E ASSESSORIA LTDA.  
End: 201.945.444-01 - Av. Independência, 100 - Fátima - Curitiba/PR - 81.250-000 - Fone: (41) 3333-1111 - E-mail: contato@serpra.com.br

**REFORMA DA SECRETARIA MUN. EDUCAÇÃO**

PROPRIETÁRIO: PREFEITURA MUNICIPAL DE CASTANHEIRA  
CNPJ / C.P.F.: 24.772.154/0001-60

LOCAL: AV. NOSSA SENHORA APARECIDA, QUADRA 39, CASTANHEIRA - MT

INSC. CADASTRAL: 118925.478

AUTOR DO PROJETO: LUIS FELIPE CARVALHO B. LIMA

CREA / CAU: ENG. CIVIL 121.523.983-6

RESP. P/EXECUÇÃO: CREA / CAU

ESCALA INDICADA	ASSUNTO: ARQUITETÔNICO	FOLHA Nº
DATA: OUTUBRO/2025	Cortes e elevações	06 / 06
PARTICIPação		

ÁREAS(m²)	ESTATÍSTICA		COEF. APROVEIT.	Nº DE PISOS
	% OCUPAÇÃO	TERREO		
(ver prancha 01)				1

ESCALA GRÁFICA: 0 1 2 3 4

Formato: A0 (1189x841mm)