
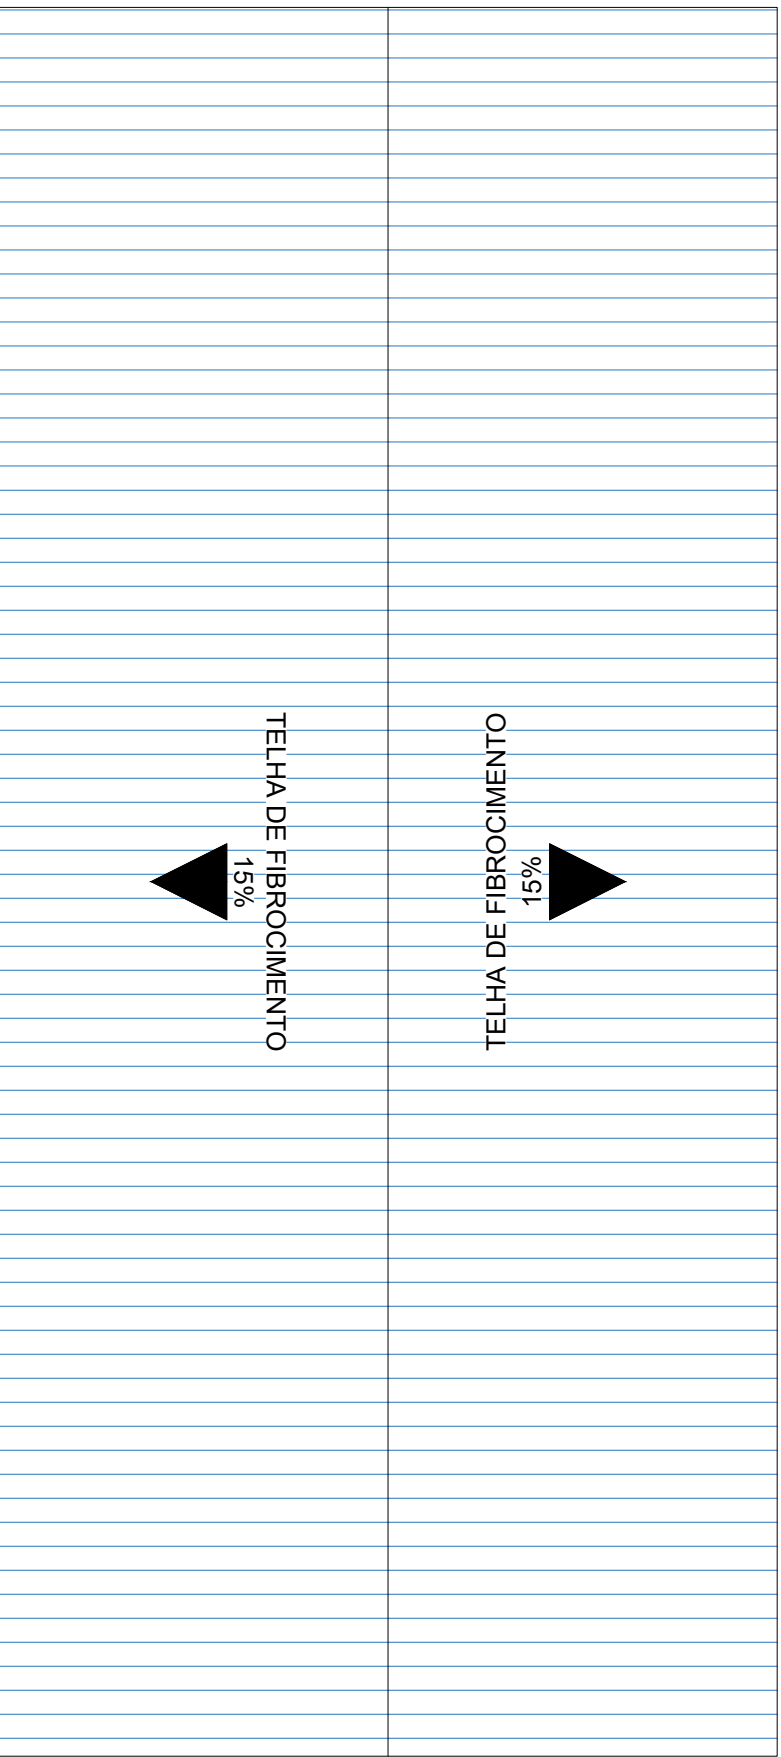
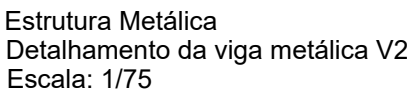
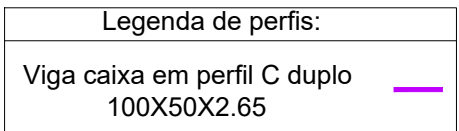


Legenda de perfis

Banzo em perfil U - 100X50X2.65

Diagonal e Montante em perfil U - 93X40X2.00 



ESTRUTURA METÁLICA
PLANTA DE LOCAÇÃO DAS TESOURAS METÁLICAS
ESCALA: 1/100



VEJA A ESTRUTURA 3D



SERPRA
SERVIÇOS, PROJETOS E ASSESSORIA LTDA.

Fone: (65) 3642-4045 Av. Historiador Rubens de Mendonça, 1856 - Edifício Cuiabá Office Tower, Sl. 802 CEP: 78050-000 - Cuiabá - MT

| | | | |
|-------------------|------------------------------|--|--------------------|
| TIPO DA OBRA | | REFORMA DA SECRETARIA MUN. EDUCAÇÃO | |
| PROPRIETÁRIO | | PREFEITURA MUNICIPAL DE CATANHEIRA | |
| C.N.P.J. / C.P.F. | | 24.772.154/0001-60 | |
| LOCAL | AV. NOSSA SENHORA APARECIDA, | COORDENADAS GEOGRÁFICAS: | |
| INSC. CADASTRAL | QUADRA 39, CASTANHEIRA - MT | LATITUDE: 11°8'25.47"S | |
| | | LONGITUDE: 58°36'22.84"O | |
| AUTOR DO PROJETO | | ENG° LUIS FELIPE CARVALHO B. LIMA | |
| CREA | | ENG. CIVIL - 121.523.583-6 | |
| RESP. P/ EXECUÇÃO | | | |
| CREA | | | |
| ESCALA | INDICADA | ASSUNTO | ESTRUTURA METÁLICA |
| DATA | OUTUBRO/2025 | PLANTA DE COBERTURA PLANTA DE LOCAÇÃO DE TESOOURAS DETALHAMENTO DE TESOURA DETALHAMENTO DE VIGA INTEGRAÇÃO DE PROJETOS ESTRUTURAIS | |
| PARTICIPAÇÃO | | FOLHA Nº <div>01</div> <div>/02</div> | |

| ESTATÍSTICA | | | | |
|-------------|------------|-------------|-----------------|-------------|
| ÁREAS(m²) | % OCUPAÇÃO | | COEF. APROVEIT. | Nº DE PISOS |
| | TÉRREO | DEMAIS PAV. | | |
| | | | | |
| | | | | |

