




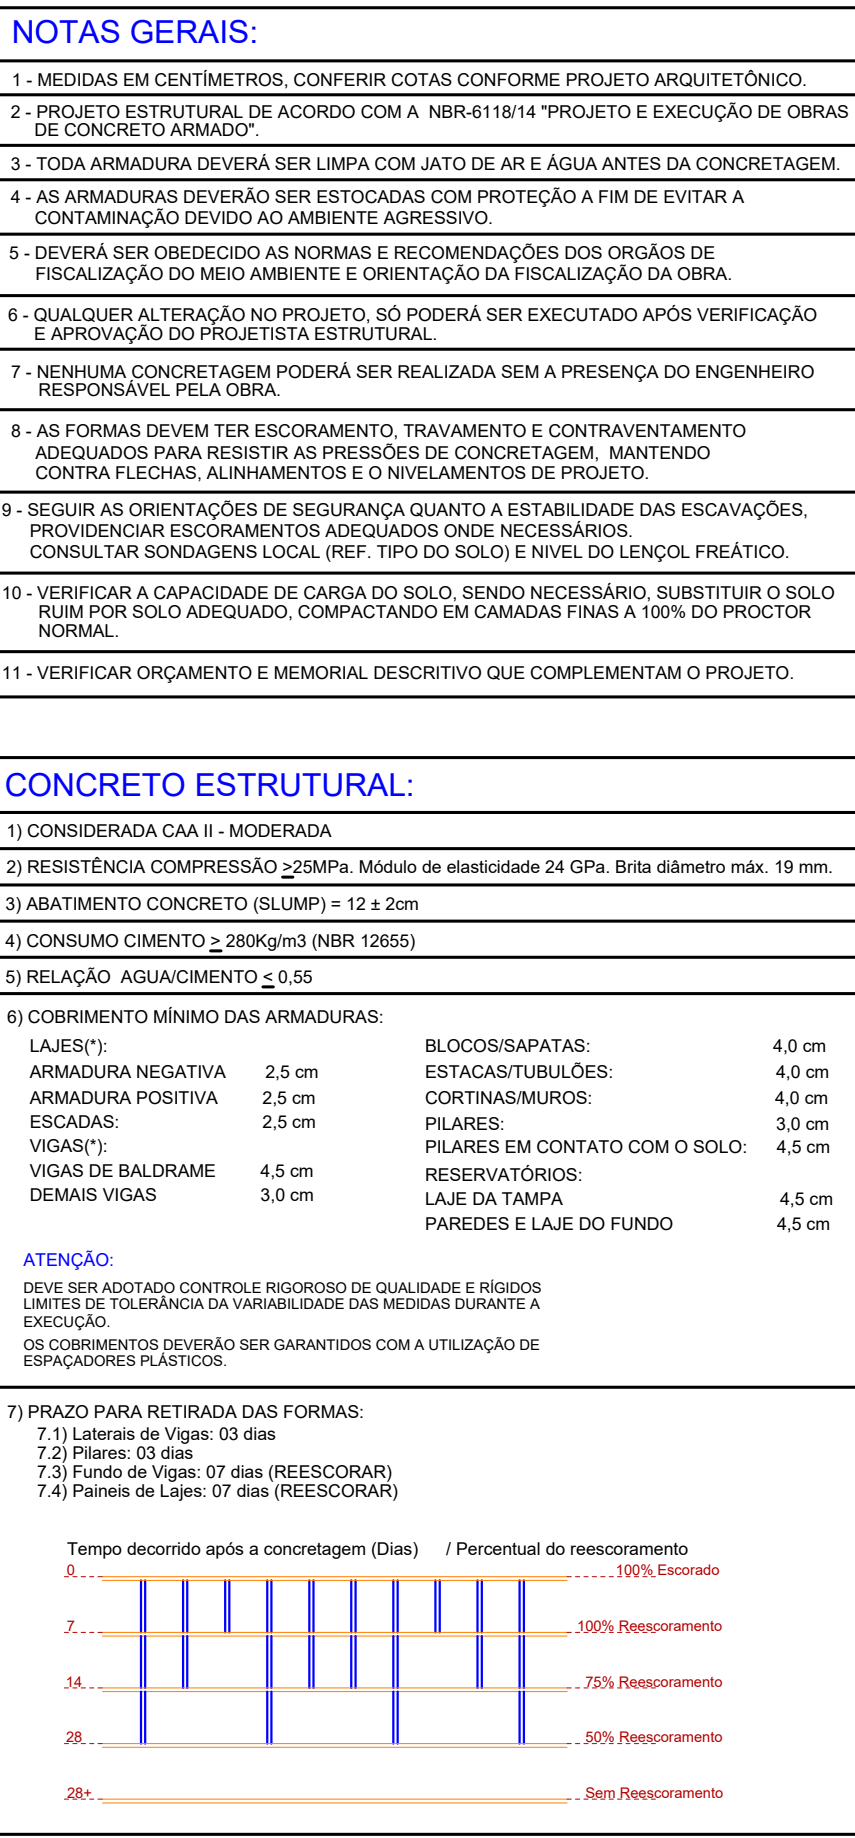

CONCRETO ESTRUTURAL:




ATENÇÃO:







RESUMO DO AÇO			
AÇO	DIAM (mm)	C.TOTAL (m)	PESO + 0% (kg)
CA50	6.3	3.1	0.8
	8.0	430.7	169.9
CA60	5.0	404.5	62.3
PESO TOTAL (kg)			
CA50	170.7		
CA60	62.3		

Volume de concreto (C-25) = 5.14 m³
 Área de forma = 68.21 m²

AÇO	DIAM (mm)	C. TOTAL (m)	PESO + 0% (kg)
CA50	6.3	143.9	35.2
PESO TOTAL (kg)			
CA50	35.2		

Volume de concreto (C-25) = 1.25 m³
 Área de forma = 8.31 m²

REVISÃO	DESCRIÇÃO	DATA
PROPOSTA Nº:		
PREFEITURA MUNICIPAL DE CASTANHEIRA CNPJ 24.772.154/0001-60		
ELABORAÇÃO:		
 ASSOCIAÇÃO MATOGROSSENSE DOS MUNICÍPIOS CORRENTONA DE PROJETOS amm.org.br centraldeprojetosamm@gmail.com  CENTRAL DE PROJETOS PRESIDENTE: LEONARDO TADEU BORTOLIN		
OBJETO:	REVITALIZAÇÃO E AMPLIAÇÃO DO CENTRO ESPORTIVO	
ENDEREÇO:	CASTANHEIRA - MT	
Especificação:	PROJETO ESTRUTURAS CONCRETO	
AUTOR DO PROJETO:	RESPONSÁVEL TÉCNICO DA OBRA:	DATA: MARÇO/2025
		COORDENADOR:
LEONARDO BRANDÃO LEMTE RUA CUIABÁ CEP 12.172		OSCIP: 